

9ª NOTARÍA DE SANTIAGO

PABLO A. GONZÁLEZ CAAMAÑO

NOTARIO PÚBLICO

TEATINOS 333 - ENTREPISO - FONOS: 6726061 - 6726071 - 6720320

E-mail: info@novenanotaria.cl

SANTIAGO - CHILE

1 CONTRATO DE ARRIENDO

2
3 *****

4
5 **BANCO SANTANDER CHILE**

6
7 -A-

8
9 **SUPERINTENDENCIA DE BANCOS E INSTITUCIONES FINANCIERAS**

10 *****

11
12 EN SANTIAGO, REPUBLICA DE CHILE, a 02 de mayo del año 2013,
13 BANCO SANTANDER CHILE, sociedad anónima bancaria, Rut N°
14 97.036.000-K, representado por don Ángel Rebolledo Lemus,
15 chileno, casado, ingeniero comercial, cedula nacional de
16 identidad N° 7.408.504-0 y por don César Naranjo Ramírez,
17 chileno, casado, constructor civil, cédula nacional de
18 identidad N° 9.830.559-9, todos domiciliados en calle Bandera
19 número ciento cuarenta, comuna de Santiago, Región
20 Metropolitana, en adelante también el "Arrendador" o el
21 "Banco", por una parte, y, por la otra, la SUPERINTENDENCIA DE
22 BANCOS E INSTITUCIONES FINANCIERAS, Rut N° 70.023.270-0,
23 representada por don Julio Acevedo Acuña, chileno, ingeniero
24 comercial, cédula nacional de identidad N° 5.194.816-5,
25 ambos domiciliados en calle Moneda número mil ciento
26 veintitrés, comuna de Santiago, Región Metropolitana, en
27 adelante también la "Arrendataria", las personas naturales
28
29
30



1 menos 180 días de antelación al término del período inicial o
2 de cualquiera de sus prórrogas.

3
4 **CUARTO.**- La renta mensual de arriendo hasta el 31 de agosto
5 de 2021 será el equivalente en moneda nacional a 316,801
6 unidades de fomento. Esta renta incorpora el arriendo de los
7 bienes muebles de propiedad del arrendador, cuyo valor
8 mensual asciende a 5,186 unidades de fomento, incluyendo el
9 valor agregado I.V.A. Sin perjuicio de lo anterior si el
10 arrendatario decide devolver el mobiliario al arrendador en
11 cualquier momento, la renta de arrendamiento se rebajará a
12 cualquier momento, la renta de arrendamiento se rebajará a
13 311,615 unidades de fomento. A partir del 1 de septiembre de
14 2021 y hasta el término del contrato, el día 31 de agosto del
15 año 2028, el valor de la renta pactado disminuirá a 184,977
16 unidades de fomento. Sin perjuicio de lo establecido en el
17 párrafo precedente de esta cláusula, al inicio de la vigencia
18 de la renta rebajada de 184, 977unidades de fomento, vale
19 decir el día uno de septiembre del año dos mil veintiuno, las
20 partes someterán a revisión la nueva renta pactada de
21 184,977unidades de fomento, negociación que tendrá un plazo
22 máximo de seis meses, hasta el día veintiocho de febrero del
23 año dos mil veintidós. Vencido este plazo de seis meses sin que
24 las partes hayan introducido alguna variación a la renta
25 vigente, esta última se consolidara en 184,977unidades de
26 fomento por los próximos sesenta meses, hasta el veintiocho
27
28
29
30



1
2 **SEPTIMO**: Queda expresamente prohibido a la arrendataria: a)
3 mantener o introducir en las propiedades arrendadas o en sus
4 proximidades, materias inflamables, combustibles, explosivos o
5 de mal olor; b) destinar las propiedades arrendadas a otro uso
6 que el autorizado por este contrato, y e) toda contravención a
7 los reglamentos y ordenanzas vigentes.
8

9
10 **OCTAVO**: La arrendataria se obliga a pagar las cuentas de luz,
11 agua, teléfono y demás consumos así como los gastos
12 comunes, dentro del plazo que corresponda. Además, las
13 partes acuerdan que el impuesto territorial que corresponda
14 pagar por el inmueble objeto de este contrato será de cargo
15 del Arrendador.
16
17

18
19 **NOVENO**: La arrendataria se obliga a mantener la propiedad
20 arrendada en perfecto estado de conservación y aseo, siendo
21 de su exclusivo cargo la reparación de cualquier desperfecto
22 de suelo, paredes, pisos, vidrios, cristales, pintura, servicios
23 higiénicos, instalaciones, etc., para lo cual se ceñirá a las
24 instrucciones del arrendador. Deberá cumplir además, con
25 todas las obligaciones que la ley impone a los arrendatarios
26 de inmuebles urbanos.
27
28
29
30



1 **DECIMO TERCERO:** La arrendataria se hace responsable de todo
2 acto o hecho suyo o de persona a su cargo, que produzca
3 daño a las propiedades arrendadas, a su propietario o a
4 terceros.

5
6
7 **DECIMO CUARTO:** El arrendador o el representante por él
8 designado, queda facultado para visitar las propiedades
9 arrendadas cuando lo estime conveniente, debiendo la
10 arrendataria proporcionar las facilidades del caso.

11
12
13 **DECIMO QUINTO:** El simple retardo de un mes en el pago de la
14 renta del arrendamiento facultará al arrendador para poner
15 término al arrendamiento y exigir la restitución inmediata de la
16 totalidad del inmueble arrendado.

17
18
19 **DECIMO SEXTO:** Las partes dejan constancia que las
20 obligaciones del presente contrato de arriendo no están
21 amparadas por garantía de arriendo alguna, en atención a la
22 persona del arrendatario.

23
24
25 **DECIMO SEPTIMO:** Para todos los efectos legales derivados de
26 este contrato las partes fijan su domicilio en la ciudad de
27 Santiago y se someten a la competencia de sus Tribunales
28 Ordinarios de Justicia.

29
30






GRUPO SANTANDER CHILE

PROYECTO:
GRUPO SANTANDER
CASA MATRIZ

CUADRO DE SUPERFICIES	
SUPERFICIE DEL INMUEBLE	M2
3er Piso	711,45 M2
1er Sótano	
TOTAL INMUEBLE	
CROQUIS UBICACION	
711,45 m ²	

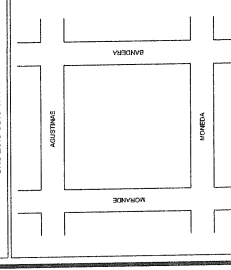

DIVISION OPERACIONES Y ADMINISTRACION
 GERENTE DIVISION OPERACIONES Y ADMINISTRACION
 SR. RICARDO COLLEDO LEMUS
 GERENTE ADMINISTRACION
 SR. CESAR MARIANO RAMIREZ
 SUBGERENTE DE INMUEBLES
 SR. VICTOR ARIAS HAMMERLEY
 DEPARTAMENTO DE ARQUITECTURA Y TRAMITACIONES URBANAS
 SR. FERNANDO GARCIA GARCIA



ARQUITECTO PATROCINANTE
BANCO SANTANDER

FIRMA ARQUITECTO
 FIRMA PROPIETARIO
 REPRESENTANTE LEGAL

DATOS DEL PROYECTO
 PROYECTO:
**CASA MATRIZ
 BANDERA N° 102**
 UBICACION: BANDERA N° 102
 COMUNICACION: ROL N°
 ENTALDADO: F PROY/TEC/A/IND
 METROPOLITANA: 000030

SITUACION ACTUAL
 PLANTA DE ARQUITECTURA
 ESCALA: 1:200
 FECHA: 09.04.09
 ARCH. CAD: DBR102_2

Plan n°	3
REVISION	05
FECHA	09.04.09
ARCH. CAD	DBR102_2
CCS	
SEAL PROYECTO	B102
SEAL REVISION	05
CCS	CGS

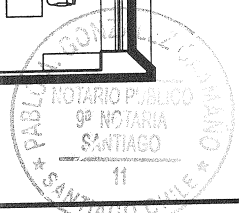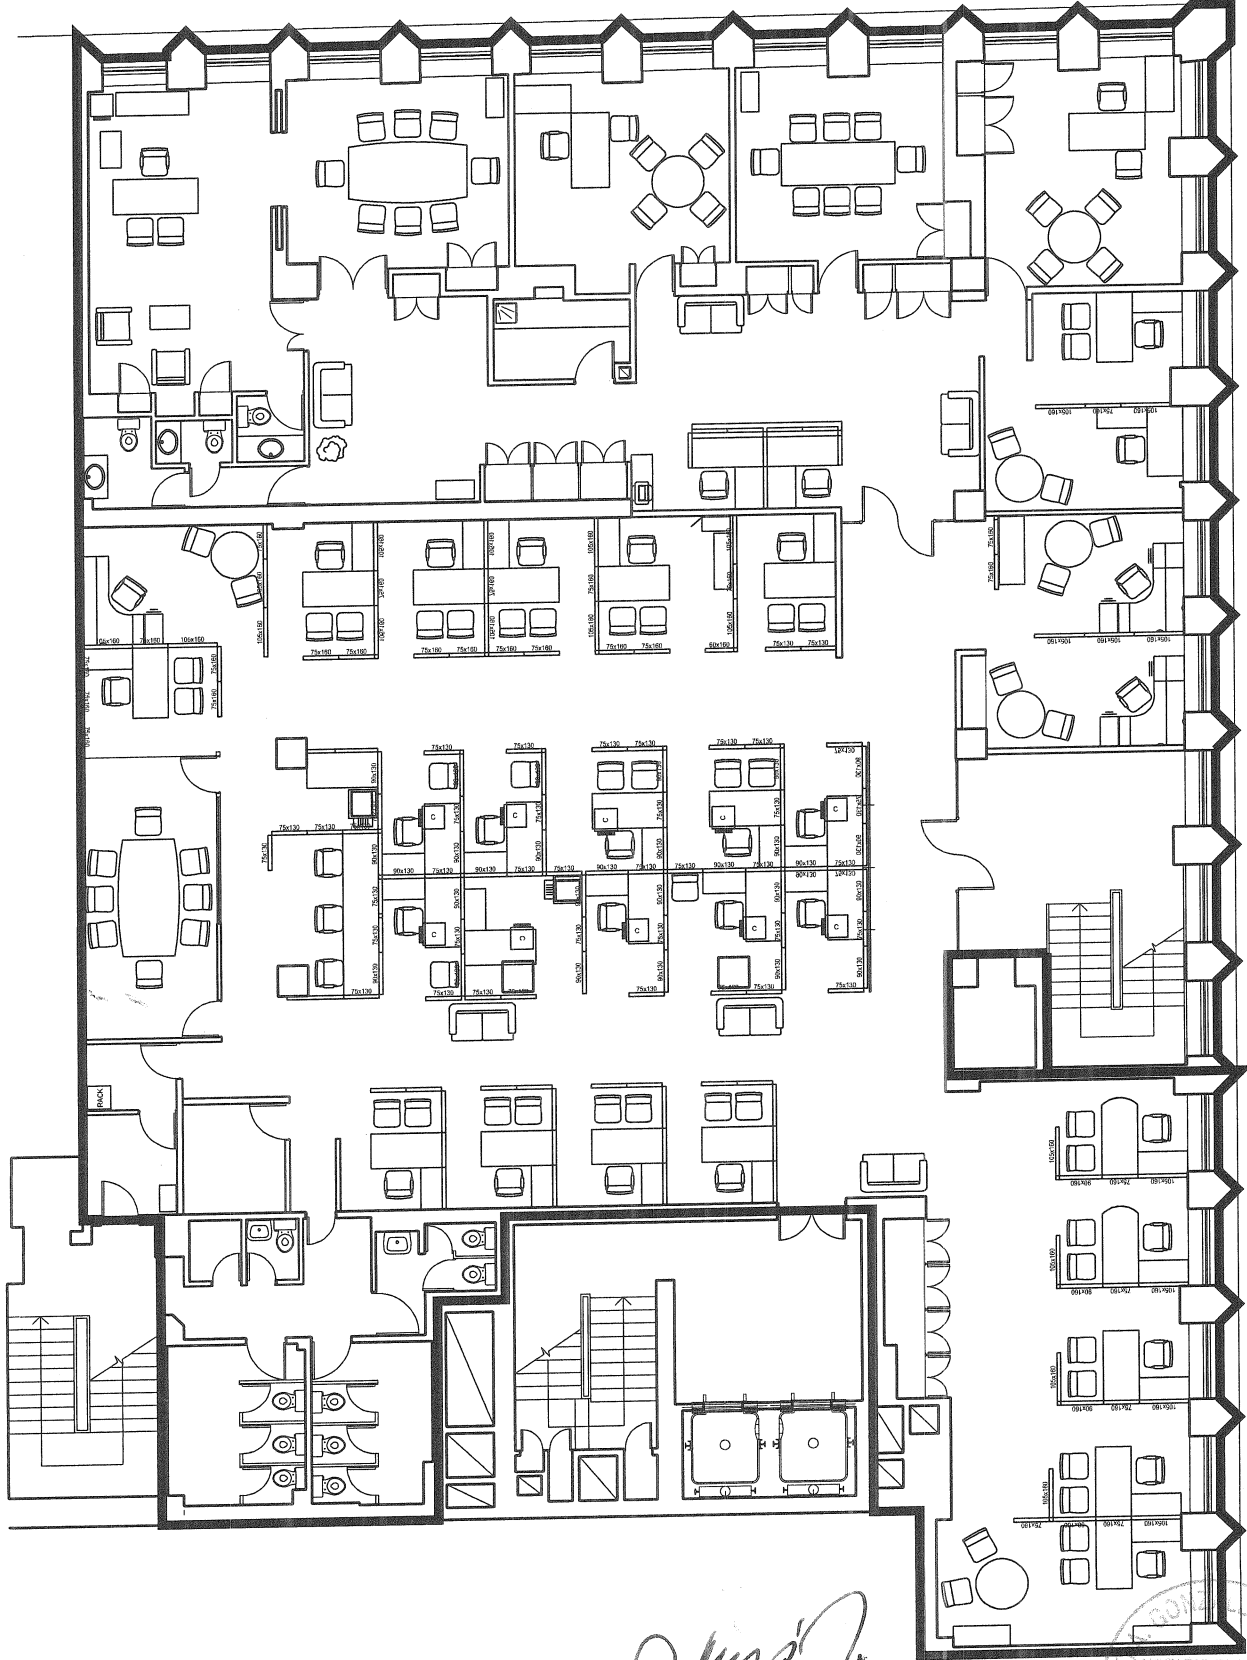

Bienes en Bandera 102 piso 3


06/05/2013

Nº	Descripción	Marca	Sector	Ubicación	Dirección
1	ESTACION DE TRABAJO MADERA CAOBA	MUTIOFICINA	HALL DE ENTRADA	LADO CALLE BANDERAS	Bandera 102 piso 3
2	SILLA SECRETARIA	LIBERONA	HALL DE ENTRADA	LADO CALLE BANDERAS	Bandera 102 piso 3
3	CAJONERA MADERA NEGRA 3 CAJONES	SIN MARCA	HALL DE ENTRADA	LADO CALLE BANDERAS	Bandera 102 piso 3
4	ESTACION DE TRABAJO MADERA CAOBA	MUTIOFICINA	HALL DE ENTRADA	LADO CALLE BANDERAS	Bandera 102 piso 3
5	SILLA SECRETARIA	LIBERONA	HALL DE ENTRADA	LADO CALLE BANDERAS	Bandera 102 piso 3
6	CAJONERA MADERA CAOBA 2 CAJONES	SIN MARCA	HALL DE ENTRADA	LADO CALLE BANDERAS	Bandera 102 piso 3
7	MESA TELEFONO MADERA CAFÉ		HALL DE ENTRADA	LADO CALLE BANDERAS	Bandera 102 piso 3
8	MUEBLE BASAL 4 CAJONES	ATU	HALL DE ENTRADA	LADO CALLE BANDERAS	Bandera 102 piso 3
9	SOFA 2 CUERPOS TELA		HALL DE ENTRADA	LADO CALLE BANDERAS	Bandera 102 piso 3
10	SOFA 2 CUERPOS TELA		HALL DE ENTRADA	LADO CALLE BANDERAS	Bandera 102 piso 3
11	MESA DE ARRIMO METAL CUB MARMOL		HALL DE ENTRADA	LADO CALLE BANDERAS	Bandera 102 piso 3
12	4 CUADRO LAMINA		HALL DE ENTRADA	LADO CALLE BANDERAS	Bandera 102 piso 3
13	SILLA VISITA	LIBERONA	HALL DE ENTRADA	LADO CALLE BANDERAS	Bandera 102 piso 3
14	SILLA VISITA	LIBERONA	HALL DE ENTRADA	LADO CALLE BANDERAS	Bandera 102 piso 3
15	SILLA VISITA 4 PATAS	STEELCASE	HALL DE ENTRADA	LADO CALLE BANDERAS	Bandera 102 piso 3
16	CAMARA SEGURIDAD	SAMSUNG	HALL DE ENTRADA	LADO CALLE BANDERAS	Bandera 102 piso 3
17	ESTACION DE TRABAJO MADERA CAOBA	MUTIOFICINA	OF 1	LADO MONEDA	Bandera 102 piso 3
18	SILLON EJECUTIVO CUERO NEGRO	MUZARD	OF 1	LADO MONEDA	Bandera 102 piso 3
19	SILLA VISITA 4 PATAS	STEELCASE	OF 1	LADO MONEDA	Bandera 102 piso 3
20	SILLA VISITA 4 PATAS	STEELCASE	OF 1	LADO MONEDA	Bandera 102 piso 3
21	MUEBLE BASAL 3 CAJONES 1 PTA		OF 1	LADO MONEDA	Bandera 102 piso 3
22	MESA REUNION REDONDA 1 0	MULTIOFICINA	OF 1	LADO MONEDA	Bandera 102 piso 3
23	ROPERILLO MADERA GRIS	MULTIOFICINA	OF 1	LADO MONEDA	Bandera 102 piso 3
24	ESTACION DE TRABAJO MADERA CAOBA		OF 2	LADO MONEDA	Bandera 102 piso 3
25	SILLON EJECUTIVO ALTO TELA	LIBERONA	OF 2	LADO MONEDA	Bandera 102 piso 3
26	CAJONERA MAD NEGRA 3 CAJONES		OF 2	LADO MONEDA	Bandera 102 piso 3
27	CAJONERA MAD NEGRA 3 CAJONES		OF 2	LADO MONEDA	Bandera 102 piso 3
28	MUEBLE BASAL MAD CAFÉ 2 CAJONES 2 PTA		OF 2	LADO MONEDA	Bandera 102 piso 3
29	SILLA VISITA 4 PATAS	STEELCASE	OF 3	LADO MONEDA BANDERA	Bandera 102 piso 3
30	ESCRITORIO ESTILO MADERA CAFÉ 11 CAJONES 2 PTA		OF 3	LADO MONEDA BANDERA	Bandera 102 piso 3
31	SILLON EJECUTIVO CUERO NEGRO ALTO	MUZARD	OF 3	LADO MONEDA BANDERA	Bandera 102 piso 3
32	MESA REUNION ESTILO REDONDA CAFÉ		OF 3	LADO MONEDA BANDERA	Bandera 102 piso 3
33	SILLON EJECUTIVO CUERO NEGRO	MUZARD	OF 3	LADO MONEDA BANDERA	Bandera 102 piso 3
34	SILLON EJECUTIVO CUERO NEGRO	MUZARD	OF 3	LADO MONEDA BANDERA	Bandera 102 piso 3
35	SILLON EJECUTIVO CUERO NEGRO	MUZARD	OF 3	LADO MONEDA BANDERA	Bandera 102 piso 3
36	SILLON EJECUTIVO CUERO NEGRO	MUZARD	OF 3	LADO MONEDA BANDERA	Bandera 102 piso 3
37	MESA PC MADERA CAFÉ		OF 3	LADO MONEDA BANDERA	Bandera 102 piso 3
38	BIBLIOTECA MADERA CAFE EN PARED 3 PTA 4 DIVISIONES		OF 3	LADO MONEDA BANDERA	Bandera 102 piso 3
39	CLOSET EN PARED MADERA 1 PTA		OF 3	LADO MONEDA BANDERA	Bandera 102 piso 3
40	2 CUADROS LAMINA		OF 3	LADO MONEDA BANDERA	Bandera 102 piso 3
41	MESA REUNION RECTANGULAR MADERA CAOBA 300 X 120		SALA DE REUNION	LADO BANDERA	Bandera 102 piso 3
42	SILLON EJECUTIVO	LIBERONA	SALA DE REUNION	LADO BANDERA	Bandera 102 piso 3
43	SILLON EJECUTIVO	LIBERONA	SALA DE REUNION	LADO BANDERA	Bandera 102 piso 3
44	SILLON EJECUTIVO	LIBERONA	SALA DE REUNION	LADO BANDERA	Bandera 102 piso 3
45	SILLON EJECUTIVO	LIBERONA	SALA DE REUNION	LADO BANDERA	Bandera 102 piso 3
46	SILLON EJECUTIVO	LIBERONA	SALA DE REUNION	LADO BANDERA	Bandera 102 piso 3
47	SILLON EJECUTIVO	LIBERONA	SALA DE REUNION	LADO BANDERA	Bandera 102 piso 3
48	SILLON EJECUTIVO	LIBERONA	SALA DE REUNION	LADO BANDERA	Bandera 102 piso 3
49	SILLON EJECUTIVO	LIBERONA	SALA DE REUNION	LADO BANDERA	Bandera 102 piso 3
50	SILLON EJECUTIVO	LIBERONA	SALA DE REUNION	LADO BANDERA	Bandera 102 piso 3
51	SILLON EJECUTIVO	LIBERONA	SALA DE REUNION	LADO BANDERA	Bandera 102 piso 3
52	SILLA VISITA		SALA DE REUNION	LADO BANDERA	Bandera 102 piso 3
53	BIBLIOTECA MAD CAFE 3 PTA 6 DIVISIONES		SALA DE REUNION	LADO BANDERA	Bandera 102 piso 3
54	PIZARRA ACRILICA MURAL		SALA DE REUNION	LADO BANDERA	Bandera 102 piso 3
55	1 CUADRO LAMINA		SALA DE REUNION	LADO BANDERA	Bandera 102 piso 3
56	BIBLIOTECA MADERA CAFÉ EN PARED 3 PTA 4 DIVISIONES		SALA DE REUNION	LADO BANDERA	Bandera 102 piso 3
57	ESCRITORIO MADERA CAFÉ CUB NEGRA		OF 4	LADO BANDERA	Bandera 102 piso 3
58	MESA PC MADERA CAFÉ CUB NEGRA		OF 4	LADO BANDERA	Bandera 102 piso 3
59	SILLON EJECUTIVO CUERO NEGRO ALTO	MUZARD	OF 4	LADO BANDERA	Bandera 102 piso 3
60	MESA REUNION REDONDA MADERA CAFÉ DIAMETRO 1,40		OF 4	LADO BANDERA	Bandera 102 piso 3
61	SILLA VISITA MEDERA CAFÉ TELA		OF 4	LADO BANDERA	Bandera 102 piso 3
62	SILLA VISITA MEDERA CAFÉ TELA		OF 4	LADO BANDERA	Bandera 102 piso 3
63	SILLA VISITA MEDERA CAFÉ TELA		OF 4	LADO BANDERA	Bandera 102 piso 3
64	SILLA VISITA MEDERA CAFÉ TELA		OF 4	LADO BANDERA	Bandera 102 piso 3
65	SILLA VISITA MEDERA CAFÉ TELA		OF 4	LADO BANDERA	Bandera 102 piso 3
66	SILLA VISITA MEDERA CAFÉ TELA		OF 4	LADO BANDERA	Bandera 102 piso 3
67	BIBLIOTECA MADERA CAFE EN PARED 2 PTA 4 DIVISIONES		OF 4	LADO BANDERA	Bandera 102 piso 3
68	1 JARDINERA		HALL GERENCIA	LADO BANDERA	Bandera 102 piso 3
69	SOFA 3 CUERPOS ESTILO CUERO BURDEOS		HALL GERENCIA	LADO BANDERA	Bandera 102 piso 3
70	SITIAL 1 CUERPO ESTILO MADERA TELA		HALL GERENCIA	LADO BANDERA	Bandera 102 piso 3
71	SITIAL 1 CUERPO ESTILO MADERA TELA		HALL GERENCIA	LADO BANDERA	Bandera 102 piso 3
72	MESA DE CENTRO ESTILO MADERA CAFÉ		HALL GERENCIA	LADO BANDERA	Bandera 102 piso 3



73	3 CUADROS LAMINA		HALL GERENCIA	LADO BANDERA	Bandera 102 piso 3
74	CAMARA SEGURIDAD	SAMSUNG	HALL GERENCIA	LADO BANDERA	Bandera 102 piso 3
75	1 EXTINTOR		HALL GERENCIA	LADO BANDERA	Bandera 102 piso 3
76	MESA REUNION ESTILO MAD CAFÉ		SALA REUNION GERENCIA	LADO BANDERA	Bandera 102 piso 3
77	SILLA ESTILO MAD CAFÉ TELA		SALA REUNION GERENCIA	LADO BANDERA	Bandera 102 piso 3
78	SILLA ESTILO MAD CAFÉ TELA		SALA REUNION GERENCIA	LADO BANDERA	Bandera 102 piso 3
79	SILLA ESTILO MAD CAFÉ TELA		SALA REUNION GERENCIA	LADO BANDERA	Bandera 102 piso 3
80	SILLA ESTILO MAD CAFÉ TELA		SALA REUNION GERENCIA	LADO BANDERA	Bandera 102 piso 3
81	SILLA ESTILO MAD CAFÉ TELA		SALA REUNION GERENCIA	LADO BANDERA	Bandera 102 piso 3
82	SILLA ESTILO MAD CAFÉ TELA		SALA REUNION GERENCIA	LADO BANDERA	Bandera 102 piso 3
83	SILLA ESTILO MAD CAFÉ TELA		SALA REUNION GERENCIA	LADO BANDERA	Bandera 102 piso 3
84	SILLA ESTILO MAD CAFÉ TELA		SALA REUNION GERENCIA	LADO BANDERA	Bandera 102 piso 3
85	SITIAL 1 CUERPO ESTILO MADERA CUERO BURDEOS		SALA REUNION GERENCIA	LADO BANDERA	Bandera 102 piso 3
86	SITIAL 1 CUERPO ESTILO MADERA CUERO BURDEOS		SALA REUNION GERENCIA	LADO BANDERA	Bandera 102 piso 3
87	RACK MAD NEGRA PTA VIDRIO		SALA REUNION GERENCIA	LADO BANDERA	Bandera 102 piso 3
88	4 CUADRO LAMINA		OF GERENTE GENERAL	LADO BANDERA	Bandera 102 piso 3
89	ESCRITORIO ESTILO MADERA CAFÉ 5 CAJONES		OF GERENTE GENERAL	LADO BANDERA	Bandera 102 piso 3
90	SILLON EJECUTIVO ALTO CUERO NEGRO	LIBERONA	OF GERENTE GENERAL	LADO BANDERA	Bandera 102 piso 3
91	MESA PC ESTILO MADERA CAFÉ		OF GERENTE GENERAL	LADO BANDERA	Bandera 102 piso 3
92	MESA TELEFONO MADERA CAFÉ		OF GERENTE GENERAL	LADO BANDERA	Bandera 102 piso 3
93	SOFA 3 CUERPOS ESTILO CUERO NEGRO		OF GERENTE GENERAL	LADO BANDERA	Bandera 102 piso 3
94	MUEBLE BASAL ESTILO MADERA CAFÉ 4 PTA		OF GERENTE GENERAL	LADO BANDERA	Bandera 102 piso 3
95	SITIAL 1 CUERPO ESTILO MADERA CAFÉ CUERO NEGRO		OF GERENTE GENERAL	LADO BANDERA	Bandera 102 piso 3
96	SITIAL 1 CUERPO ESTILO MADERA CAFÉ CUERO NEGRO		OF GERENTE GENERAL	LADO BANDERA	Bandera 102 piso 3
97	SITIAL 1 CUERPO ESTILO MADERA CAFÉ CUERO BURDEO		OF GERENTE GENERAL	LADO BANDERA	Bandera 102 piso 3
98	SITIAL 1 CUERPO ESTILO MADERA CAFÉ CUERO BURDEO		OF GERENTE GENERAL	LADO BANDERA	Bandera 102 piso 3
99	4 CUADROS LAMINA		OF 1	ENTRADA PRINCIPAL LADO DERECHO	Bandera 102 piso 3
100	ESTACION DE TRABAJO MADERA CAOBA		OF 1	ENTRADA PRINCIPAL LADO DERECHO	Bandera 102 piso 3
101	SILLON EJECUTIVO	LIBERONA	OF 1	ENTRADA PRINCIPAL LADO DERECHO	Bandera 102 piso 3
102	MESA REUNION REDONDA DIAMETRO 1.0		OF 1	ENTRADA PRINCIPAL LADO DERECHO	Bandera 102 piso 3
103	SILLA VISITA	LIBERONA	OF 1	ENTRADA PRINCIPAL LADO DERECHO	Bandera 102 piso 3
104	SILLA VISITA	LIBERONA	OF 1	ENTRADA PRINCIPAL LADO DERECHO	Bandera 102 piso 3
105	SILLA VISITA	STEELCASE	OF 1	ENTRADA PRINCIPAL LADO DERECHO	Bandera 102 piso 3
106	SILLA VISITA	STEELCASE	OF 1	ENTRADA PRINCIPAL LADO DERECHO	Bandera 102 piso 3
107	MUEBLE BASAL MADERA 2 PTA		OF 1	ENTRADA PRINCIPAL LADO DERECHO	Bandera 102 piso 3
108	MUEBLE CLOSET 2 PTA		OF 1	ENTRADA PRINCIPAL LADO DERECHO	Bandera 102 piso 3
109	1 CUADRO LAMINA		OF 1	ENTRADA PRINCIPAL LADO DERECHO	Bandera 102 piso 3
110	PERCHERO MADERA NEGRA		OF 2	ENTRADA PRINCIPAL LADO DERECHO	Bandera 102 piso 3
111	ESTACION DE TRABAJO MADERA CAOBA		OF 2	ENTRADA PRINCIPAL LADO DERECHO	Bandera 102 piso 3
112	SILLON EJECUTIVO CUERO NEGRO	MUZARD	OF 2	ENTRADA PRINCIPAL LADO DERECHO	Bandera 102 piso 3
113	MESA REUNION REDONDA 1.0		OF 2	ENTRADA PRINCIPAL LADO DERECHO	Bandera 102 piso 3
114	SILLA VISITA	STEELCASE	OF 2	ENTRADA PRINCIPAL LADO DERECHO	Bandera 102 piso 3
115	SILLA VISITA	STEELCASE	OF 2	ENTRADA PRINCIPAL LADO DERECHO	Bandera 102 piso 3
116	SILLA VISITA	STEELCASE	OF 2	ENTRADA PRINCIPAL LADO DERECHO	Bandera 102 piso 3
117	SILLA VISITA	STEELCASE	OF 2	ENTRADA PRINCIPAL LADO DERECHO	Bandera 102 piso 3
118	SILLA VISITA	LIBERONA	OF 2	ENTRADA PRINCIPAL LADO DERECHO	Bandera 102 piso 3
119	LAMPARA DE PIE BRONCE 3 LUCES		OF 2	ENTRADA PRINCIPAL LADO DERECHO	Bandera 102 piso 3
120	BIBLIOTECA MADERA CAFE 2 PUERTAS, 6 DIV		OF 2	ENTRADA PRINCIPAL LADO DERECHO	Bandera 102 piso 3
121	PIZARRA ACRILICA MURAL		CUB 1		Bandera 102 piso 3
122	ESTACION DE TRABAJO MADERA CAOBA		CUB 1		Bandera 102 piso 3
123	SILLA VISITA	LIBERONA	CUB 1		Bandera 102 piso 3
124	SILLA VISITA	LIBERONA	CUB 1		Bandera 102 piso 3
125	MUEBLE CLOSET 2 PUERTA	MULTIOFICINA	CUB 1	2 DO	Bandera 102 piso 3
126	ESTACION DE TRABAJO MADERA CAOBA		CUB 2		Bandera 102 piso 3
127	SILLON EJECUTIVO	STEELCASE	CUB 2		Bandera 102 piso 3
128	SILLA VISITA	LIBERONA	CUB 2		Bandera 102 piso 3
129	MUEBLE BASAL MADERA CAOBA 3 PUERTAS		CUB 2		Bandera 102 piso 3
130	CAJONERA MAD CAFÉ 3 CAJONES		CUB 2		Bandera 102 piso 3
131	GABINETE COLGANTE MET TELA		CUB 3	3 RO	Bandera 102 piso 3
132	ESTACION DE TRABAJO MADERA CAOBA		CUB 3		Bandera 102 piso 3
133	SILLON EJECUTIVO TELA NEGRA	LIBERONA	CUB 3		Bandera 102 piso 3
134	SILLA VISITA CUERO NEGRO		CUB 3		Bandera 102 piso 3
135	SILLA VISITA CUERO NEGRO		CUB 3		Bandera 102 piso 3
136	PERCHERO MADERA NEGRA		CUB 3		Bandera 102 piso 3
137	GABINETE COLGANTE MET TELA		CUB 3		Bandera 102 piso 3
138	ESTACION DE TRABAJO MADERA CAOBA		CUB 4	4 TO	Bandera 102 piso 3
139	SILLA VISITA	LIBERONA	CUB 4		Bandera 102 piso 3
140	SILLA VISITA	LIBERONA	CUB 4		Bandera 102 piso 3
141	SILLA VISITA	LIBERONA	CUB 4		Bandera 102 piso 3
142	CAJONERA MAD NEGRA 3 CAJONES		CUB 4		Bandera 102 piso 3
143	GABINETE COLGANTE MET TELA		CUB 4		Bandera 102 piso 3
144	ESTACION DE TRABAJO MADERA CAOBA		CUB 5	5 TO	Bandera 102 piso 3
145	SILLON EJECUTIVO	LIBERONA	CUB 5		Bandera 102 piso 3
146	SILLA VISITA	STEELCASE	CUB 5		Bandera 102 piso 3
147	SILLA VISITA	STEELCASE	CUB 5		Bandera 102 piso 3

148	GABINETE COLGANTE MET TELA		CUB 5		Bandera 102 piso 3
149	ESTACION DE TRABAJO MADERA CAOBA		CUB 6	6 TO	Bandera 102 piso 3
150	SILLON EJECUTIVO	LIBERONA	CUB 6		Bandera 102 piso 3
151	MESA REUNION DIAMETRO 1.0	MULTIOFICINA	CUB 6		Bandera 102 piso 3
152	SILLA VISITA	LIBERONA	CUB 6		Bandera 102 piso 3
153	SILLA VISITA	LIBERONA	CUB 6		Bandera 102 piso 3
154	SILLA VISITA	LIBERONA	CUB 6		Bandera 102 piso 3
155	PIZARRA ACRILICA MURAL		CUB 6		Bandera 102 piso 3
156	ESTACION DE TRABAJO MADERA CAOBA		CUB 7	7 TO	Bandera 102 piso 3
157	SILLON EJECUTIVO	LIBERONA	CUB 7		Bandera 102 piso 3
158	SILLA VISITA	LIBERONA	CUB 7		Bandera 102 piso 3
159	SILLA VISITA	LIBERONA	CUB 7		Bandera 102 piso 3
160	ROPERILLO MAD NEGRA		CUB 7		Bandera 102 piso 3
161	1 CUADRO LAMINA		CUB 7		Bandera 102 piso 3
162	MUEBLE BASAL MADERA CAFÉ 2 PUERTAS		PASILLO	LADO ORIENTE	Bandera 102 piso 3
163	MUEBLE BASAL MADERA CAFÉ 2 PUERTAS		PASILLO	LADO ORIENTE	Bandera 102 piso 3
164	CAJONERA MADERA CAFÉ 3 CAJONES		PASILLO	LADO ORIENTE	Bandera 102 piso 3
165	MUEBLE BASAL MAD 2 CAJONES 1 PTA		PASILLO	LADO ORIENTE	Bandera 102 piso 3
166	MESA REUNION RECTANGULAR MADERA CAFÉ 2.00 X 1.00		SALA REUNION	CENTRO	Bandera 102 piso 3
167	SILLA VISITA	LIBERONA	SALA REUNION	CENTRO	Bandera 102 piso 3
168	SILLA VISITA	LIBERONA	SALA REUNION	CENTRO	Bandera 102 piso 3
169	SILLA VISITA	LIBERONA	SALA REUNION	CENTRO	Bandera 102 piso 3
170	SILLA VISITA	LIBERONA	SALA REUNION	CENTRO	Bandera 102 piso 3
171	SILLA VISITA	LIBERONA	SALA REUNION	CENTRO	Bandera 102 piso 3
172	SILLA VISITA	LIBERONA	SALA REUNION	CENTRO	Bandera 102 piso 3
173	SILLA VISITA	LIBERONA	SALA REUNION	CENTRO	Bandera 102 piso 3
174	MUEBLE BASAL MADERA CAOBA 2 PTA		SALA REUNION	CENTRO	Bandera 102 piso 3
175	PIZARRA ACRILICA MURAL		CUB 1	LADO PONIENTE	Bandera 102 piso 3
176	ESTACION DE TRABAJO MADERA CAOBA		CUB 1	LADO PONIENTE	Bandera 102 piso 3
177	SILLON EJECUTIVO MADERA CAFÉ CUERO NEGRO		CUB 1	LADO PONIENTE	Bandera 102 piso 3
178	SILLA VISITA CUERO NEGRO	STEELCASE	CUB 1	LADO PONIENTE	Bandera 102 piso 3
179	SILLA VISITA CUERO NEGRO	STEELCASE	CUB 1	LADO PONIENTE	Bandera 102 piso 3
180	CAJONERA MADERA NEGRA 2 CAJONES		CUB 1	LADO PONIENTE	Bandera 102 piso 3
181	ROPERILLO MADERA NEGRA		CUB 1	LADO PONIENTE	Bandera 102 piso 3
182	ESTACION DE TRABAJO MADERA CAOBA		CUB 2	LADO PONIENTE	Bandera 102 piso 3
183	SILLON EJECUTIVO	LIBERONA	CUB 2	LADO PONIENTE	Bandera 102 piso 3
184	SILLA VISITA	LIBERONA	CUB 2	LADO PONIENTE	Bandera 102 piso 3
185	SILLA VISITA	LIBERONA	CUB 2	LADO PONIENTE	Bandera 102 piso 3
186	CAJONERA MADERA NEGRA 2 CAJONES		CUB 2	LADO PONIENTE	Bandera 102 piso 3
187	ESTACION DE TRABAJO MADERA CAOBA		CUB 3	LADO PONIENTE	Bandera 102 piso 3
188	SILLA VISITA	LIBERONA	CUB 3	LADO PONIENTE	Bandera 102 piso 3
189	SILLA VISITA	LIBERONA	CUB 3	LADO PONIENTE	Bandera 102 piso 3
190	CAJONERA MADERA CAOBA 2 CAJONES		CUB 3	LADO PONIENTE	Bandera 102 piso 3
191	ESTACION DE TRABAJO MADERA CAOBA		CUB 4	LADO PONIENTE	Bandera 102 piso 3
192	SILLON EJECUTIVO	LIBERONA	CUB 4	LADO PONIENTE	Bandera 102 piso 3
193	SILLA VISITA	LIBERONA	CUB 4	LADO PONIENTE	Bandera 102 piso 3
194	SILLA VISITA	LIBERONA	CUB 4	LADO PONIENTE	Bandera 102 piso 3
195	MESA TELEFONO MADERA CAFÉ		CUB 4	LADO PONIENTE	Bandera 102 piso 3
196	MUEBLE BASAL MADERA NEGRA 4 PTA		PASILLO	LADO PONIENTE	Bandera 102 piso 3
197	MUEBLE BASAL FOLDERAMA	MULTIOFICINA	PASILLO	LADO PONIENTE	Bandera 102 piso 3
198	ESTACION DE TRABAJO MULTIOFICINA		ESTACION 1 LADO PONIENTE	CUBICULOS CENTRALES	Bandera 102 piso 3
199	SILLON EJECUTIVO	STEELCASE	ESTACION 1 LADO PONIENTE	CUBICULOS CENTRALES	Bandera 102 piso 3
200	SILLA VISITA	LIBERONA	ESTACION 1 LADO PONIENTE	CUBICULOS CENTRALES	Bandera 102 piso 3
201	SILLA VISITA TUBULAR	LIBERONA	ESTACION 1 LADO PONIENTE	CUBICULOS CENTRALES	Bandera 102 piso 3
202	ESTACION DE TRABAJO MADERA CAOBA		ESTACION 2 LADO PONIENTE	CUBICULOS CENTRALES	Bandera 102 piso 3
203	SILLON EJECUTIVO	LIBERONA	ESTACION 2 LADO PONIENTE	CUBICULOS CENTRALES	Bandera 102 piso 3
204	SILLA VISITA	LIBERONA	ESTACION 2 LADO PONIENTE	CUBICULOS CENTRALES	Bandera 102 piso 3
205	SILLA VISITA	LIBERONA	ESTACION 2 LADO PONIENTE	CUBICULOS CENTRALES	Bandera 102 piso 3
206	ESTACION DE TRABAJO MADERA CAOBA		ESTACION 3 LADO PONIENTE	CUBICULOS CENTRALES	Bandera 102 piso 3
207	SILLON EJECUTIVO	STEELCASE	ESTACION 3 LADO PONIENTE	CUBICULOS CENTRALES	Bandera 102 piso 3
208	SILLON EJECUTIVO ALTO	LIBERONA	ESTACION 3 LADO PONIENTE	CUBICULOS CENTRALES	Bandera 102 piso 3
209	SILLON EJECUTIVO	LIBERONA	ESTACION 3 LADO PONIENTE	CUBICULOS CENTRALES	Bandera 102 piso 3
210	SILLON EJECUTIVO	LIBERONA	ESTACION 3 LADO PONIENTE	CUBICULOS CENTRALES	Bandera 102 piso 3
211	ESTACION DE TRABAJO MADERA CAOBA		ESTACION 4 LADO PONIENTE	CUBICULOS CENTRALES	Bandera 102 piso 3
212	SILLON EJECUTIVO	LIBERONA	ESTACION 4 LADO PONIENTE	CUBICULOS CENTRALES	Bandera 102 piso 3
213	SILLON EJECUTIVO	LIBERONA	ESTACION 4 LADO PONIENTE	CUBICULOS CENTRALES	Bandera 102 piso 3
214	SILLON EJECUTIVO	LIBERONA	ESTACION 4 LADO PONIENTE	CUBICULOS CENTRALES	Bandera 102 piso 3
215	ESTACION DE TRABAJO MADERA CAOBA		ESTACION 5 LADO PONIENTE	CUBICULOS CENTRALES	Bandera 102 piso 3
216	SILLON EJECUTIVO	LIBERONA	ESTACION 5 LADO PONIENTE	CUBICULOS CENTRALES	Bandera 102 piso 3
217	SILLON EJECUTIVO	LIBERONA	ESTACION 5 LADO PONIENTE	CUBICULOS CENTRALES	Bandera 102 piso 3
218	PUESTO DE TRABAJO MADERA CAOBA		ESTACION 6 NORTE	CUBICULOS CENTRALES	Bandera 102 piso 3
219	SILLON EJECUTIVO	LIBERONA	ESTACION 6 NORTE	CUBICULOS CENTRALES	Bandera 102 piso 3
220	PUESTO DE TRABAJO MADERA CAOBA		ESTACION 7 NORTE	CUBICULOS CENTRALES	Bandera 102 piso 3
221	SILLON EJECUTIVO	LIBERONA	ESTACION 7 NORTE	CUBICULOS CENTRALES	Bandera 102 piso 3
222	PUESTO DE TRABAJO MADERA CAOBA		ESTACION 8 NORTE	CUBICULOS CENTRALES	Bandera 102 piso 3

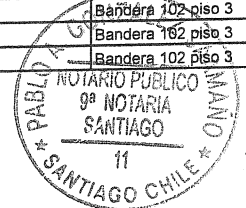

223	ESTACION DE TRABAJO MADERA CAOBA		ESTACION 9 LADO ORIENTE	LADO ORIENTE	Bandera 102 piso 3
224	SILLON EJECUTIVO CUERO NEGRO		ESTACION 9 LADO ORIENTE	LADO ORIENTE	Bandera 102 piso 3
225	SILLA VISITA	LIBERONA	ESTACION 9 LADO ORIENTE	LADO ORIENTE	Bandera 102 piso 3
226	ESTACION DE TRABAJO MADERA CAOBA		ESTACION 10 LADO ORIENTE	LADO ORIENTE	Bandera 102 piso 3
227	SILLON EJECUTIVO	STEELCASE	ESTACION 10 LADO ORIENTE	LADO ORIENTE	Bandera 102 piso 3
228	SILLA VISITA	LIBERONA	ESTACION 10 LADO ORIENTE	LADO ORIENTE	Bandera 102 piso 3
229	MUEBLE MIXTO MAD CAFE		ESTACION 10 LADO ORIENTE	LADO ORIENTE	Bandera 102 piso 3
230	ESTACION DE TRABAJO MADERA CAOBA		ESTACION 11 LADO ORIENTE	LADO ORIENTE	Bandera 102 piso 3
231	SILLON EJECUTIVO	LIBERONA	ESTACION 11 LADO ORIENTE	LADO ORIENTE	Bandera 102 piso 3
232	SILLON EJECUTIVO	LIBERONA	ESTACION 11 LADO ORIENTE	LADO ORIENTE	Bandera 102 piso 3
233	SILLA VISITA	LIBERONA	ESTACION 11 LADO ORIENTE	LADO ORIENTE	Bandera 102 piso 3
234	MUEBLE BASAL MADERA CAOBA 2 PTA		ESTACION 11 LADO ORIENTE	LADO ORIENTE	Bandera 102 piso 3
235	ESTACION DE TRABAJO MADERA CAOBA		ESTACION 12 LADO ORIENTE	LADO ORIENTE	Bandera 102 piso 3
236	SILLON EJECUTIVO	STEELCASE	ESTACION 12 LADO ORIENTE	LADO ORIENTE	Bandera 102 piso 3
237	SILLON EJECUTIVO	STEELCASE	ESTACION 12 LADO ORIENTE	LADO ORIENTE	Bandera 102 piso 3
238	CAJONERA MADERA CAFÉ 2 CAJONES		ESTACION 12 LADO ORIENTE	LADO ORIENTE	Bandera 102 piso 3
239	ESTACION DE TRABAJO MULTIOFICINA		ESTACION 13 LADO ORIENTE	LADO ORIENTE	Bandera 102 piso 3
240	SILLON EJECUTIVO	LIBERONA	ESTACION 13 LADO ORIENTE	LADO ORIENTE	Bandera 102 piso 3
241	SILLA VISITA	LIBERONA	ESTACION 13 LADO ORIENTE	LADO ORIENTE	Bandera 102 piso 3
242	CAMARA SEGURIDAD	SAMSUNG	CENTRO PISO	SECTOR CENTRAL PISO	Bandera 102 piso 3
243	CAMARA SEGURIDAD	SAMSUNG	CENTRO PISO	SECTOR CENTRAL PISO	Bandera 102 piso 3
244	CAMARA SEGURIDAD	SAMSUNG	CENTRO PISO	SECTOR CENTRAL PISO	Bandera 102 piso 3
245	CAMARA SEGURIDAD	SAMSUNG	CENTRO PISO	SECTOR CENTRAL PISO	Bandera 102 piso 3
246	CAMARA SEGURIDAD	SAMSUNG	CENTRO PISO	SECTOR CENTRAL PISO	Bandera 102 piso 3
247	2 EXTINTORES		CENTRO PISO	SECTOR CENTRAL PISO	Bandera 102 piso 3
248	SOFA 2 CUERPOS TELA		HALL ESPERA	LADO PONIENTE MONEDA	Bandera 102 piso 3
249	MESA TELEFONO MADERA CAFÉ		HALL ESPERA	LADO PONIENTE MONEDA	Bandera 102 piso 3
250	1 JARDINERA		HALL ESPERA	LADO PONIENTE MONEDA	Bandera 102 piso 3
251	SOFA 1 CUERPO TELA		HALL ESPERA	LADO PONIENTE MONEDA	Bandera 102 piso 3
252	ESTACION DE TRABAJO MADERA CAOBA		ESTACION 1	CALLE MONEDA	Bandera 102 piso 3
253	SILLA VISITA	LIBERONA	ESTACION 1	CALLE MONEDA	Bandera 102 piso 3
254	SILLA VISITA	LIBERONA	ESTACION 1	CALLE MONEDA	Bandera 102 piso 3
255	CAJONERA MADERA CAOBA 3 CAJONES		ESTACION 1	CALLE MONEDA	Bandera 102 piso 3
256	ESTACION DE TRABAJO MADERA CAOBA		ESTACION 2	CALLE MONEDA	Bandera 102 piso 3
257	SILLON EJECUTIVO	LIBERONA	ESTACION 2	CALLE MONEDA	Bandera 102 piso 3
258	SILLA VISITA	LIBERONA	ESTACION 2	CALLE MONEDA	Bandera 102 piso 3
259	SILLA VISITA	LIBERONA	ESTACION 2	CALLE MONEDA	Bandera 102 piso 3
261	ESTACION DE TRABAJO MADERA CAOBA		ESTACION 3	CALLE MONEDA	Bandera 102 piso 3
262	SILLON EJECUTIVO	LIBERONA	ESTACION 3	CALLE MONEDA	Bandera 102 piso 3
263	SILLA VISITA	LIBERONA	ESTACION 3	CALLE MONEDA	Bandera 102 piso 3
264	ESTACION DE TRABAJO MADERA CAOBA		ESTACION 4	CALLE MONEDA	Bandera 102 piso 3
265	SILLON EJECUTIVO	LIBERONA	ESTACION 4	CALLE MONEDA	Bandera 102 piso 3
266	SILLA VISITA	LIBERONA	ESTACION 4	CALLE MONEDA	Bandera 102 piso 3
267	SILLA VISITA	LIBERONA	ESTACION 4	CALLE MONEDA	Bandera 102 piso 3
268	SILLA VISITA	LIBERONA	ESTACION 4	CALLE MONEDA	Bandera 102 piso 3
269	ESTACION DE TRABAJO MADERA CAOBA		ESTACION 5	CALLE MONEDA	Bandera 102 piso 3
270	SILLON EJECUTIVO	LIBERONA	ESTACION 5	CALLE MONEDA	Bandera 102 piso 3
271	SILLA VISITA	LIBERONA	ESTACION 5	CALLE MONEDA	Bandera 102 piso 3
274	MESA REUNION REDONDA 1.00		PASILLO	CALLE MONEDA	Bandera 102 piso 3
275	SILLA VISITA	LIBERONA	PASILLO	CALLE MONEDA	Bandera 102 piso 3
276	SILLA VISITA	LIBERONA	PASILLO	CALLE MONEDA	Bandera 102 piso 3
277	SILLA VISITA	LIBERONA	PASILLO	CALLE MONEDA	Bandera 102 piso 3
278	SILLA VISITA	LIBERONA	PASILLO	CALLE MONEDA	Bandera 102 piso 3
279	PIZARRA ACRILICA MURAL	LIBERONA	PASILLO	CALLE MONEDA	Bandera 102 piso 3
280	CAMARA SEGURIDAD	SAMSUNG	PASILLO	CALLE MONEDA	Bandera 102 piso 3
281	1 EXTINTOR		PASILLO	CALLE MONEDA	Bandera 102 piso 3
282	145 PANELES TELA TYLES		TOTAL PISO	PISO 3°	Bandera 102 piso 3
283	ESTANTE MECANO 1 COLUMNA		BODEGA ARCHIVO	LADO PONIENTE	Bandera 102 piso 3
284	MUEBLE BASAL MADERA CAOBA 3 PTA 4 CAJONES		BODEGA ARCHIVO	LADO PONIENTE	Bandera 102 piso 3
285	MUEBLE BASAL MAD CAOBA 6 CAJONES		BODEGA ARCHIVO	LADO PONIENTE	Bandera 102 piso 3
286	MUEBLE MADERA CAFÉ ARCHIVO 5 PTA		SALA DE RACK	LADO PONIENTE	Bandera 102 piso 3
287	RACK METALICO PTA VIDRIO		SALA DE RACK	LADO PONIENTE	Bandera 102 piso 3
288	GRABADOR DIGITAL	EUDOX	SALA DE RACK	LADO PONIENTE	Bandera 102 piso 3
289	1 EXTINTOR			LADO PONIENTE	Bandera 102 piso 3
290	SECADOR DE MANO	SIEMENS	BAÑOS	LADO PONIENTE	Bandera 102 piso 3
291	SECADOR DE MANO	SIEMENS	BAÑOS	LADO PONIENTE	Bandera 102 piso 3
292	SECADOR DE MANO	SIEMENS	BAÑOS	LADO PONIENTE	Bandera 102 piso 3
293	SECADOR DE MANO	SIEMENS	BAÑOS	LADO PONIENTE	Bandera 102 piso 3
294	SECADOR DE MANO	SIEMENS	BAÑOS	LADO PONIENTE	Bandera 102 piso 3
295	MESA CENTRO MADERA CAFÉ ESTILO		OFICINA GERENTE	LADO BANDERA	Bandera 102 piso 3
296	CUADRO LAMINA		OFICINA 3	LADO MONEDA BANDERA	Bandera 102 piso 3
297	SILLON EJECUTIVO STEELCASE	STEELCASE			Bandera 102 piso 3
298	SILLA VISITA	LIBERONA			Bandera 102 piso 3
299	SILLON EJECUTIVO	MUZARD			Bandera 102 piso 3
300	CAMARA SEGURIDAD	SAMSUNG		INGRESO ASCENSOR P-3	Bandera 102 piso 3

